


# Návrh úprav v křižovatce JANA ZAJÍCE - HAVANSKÁ

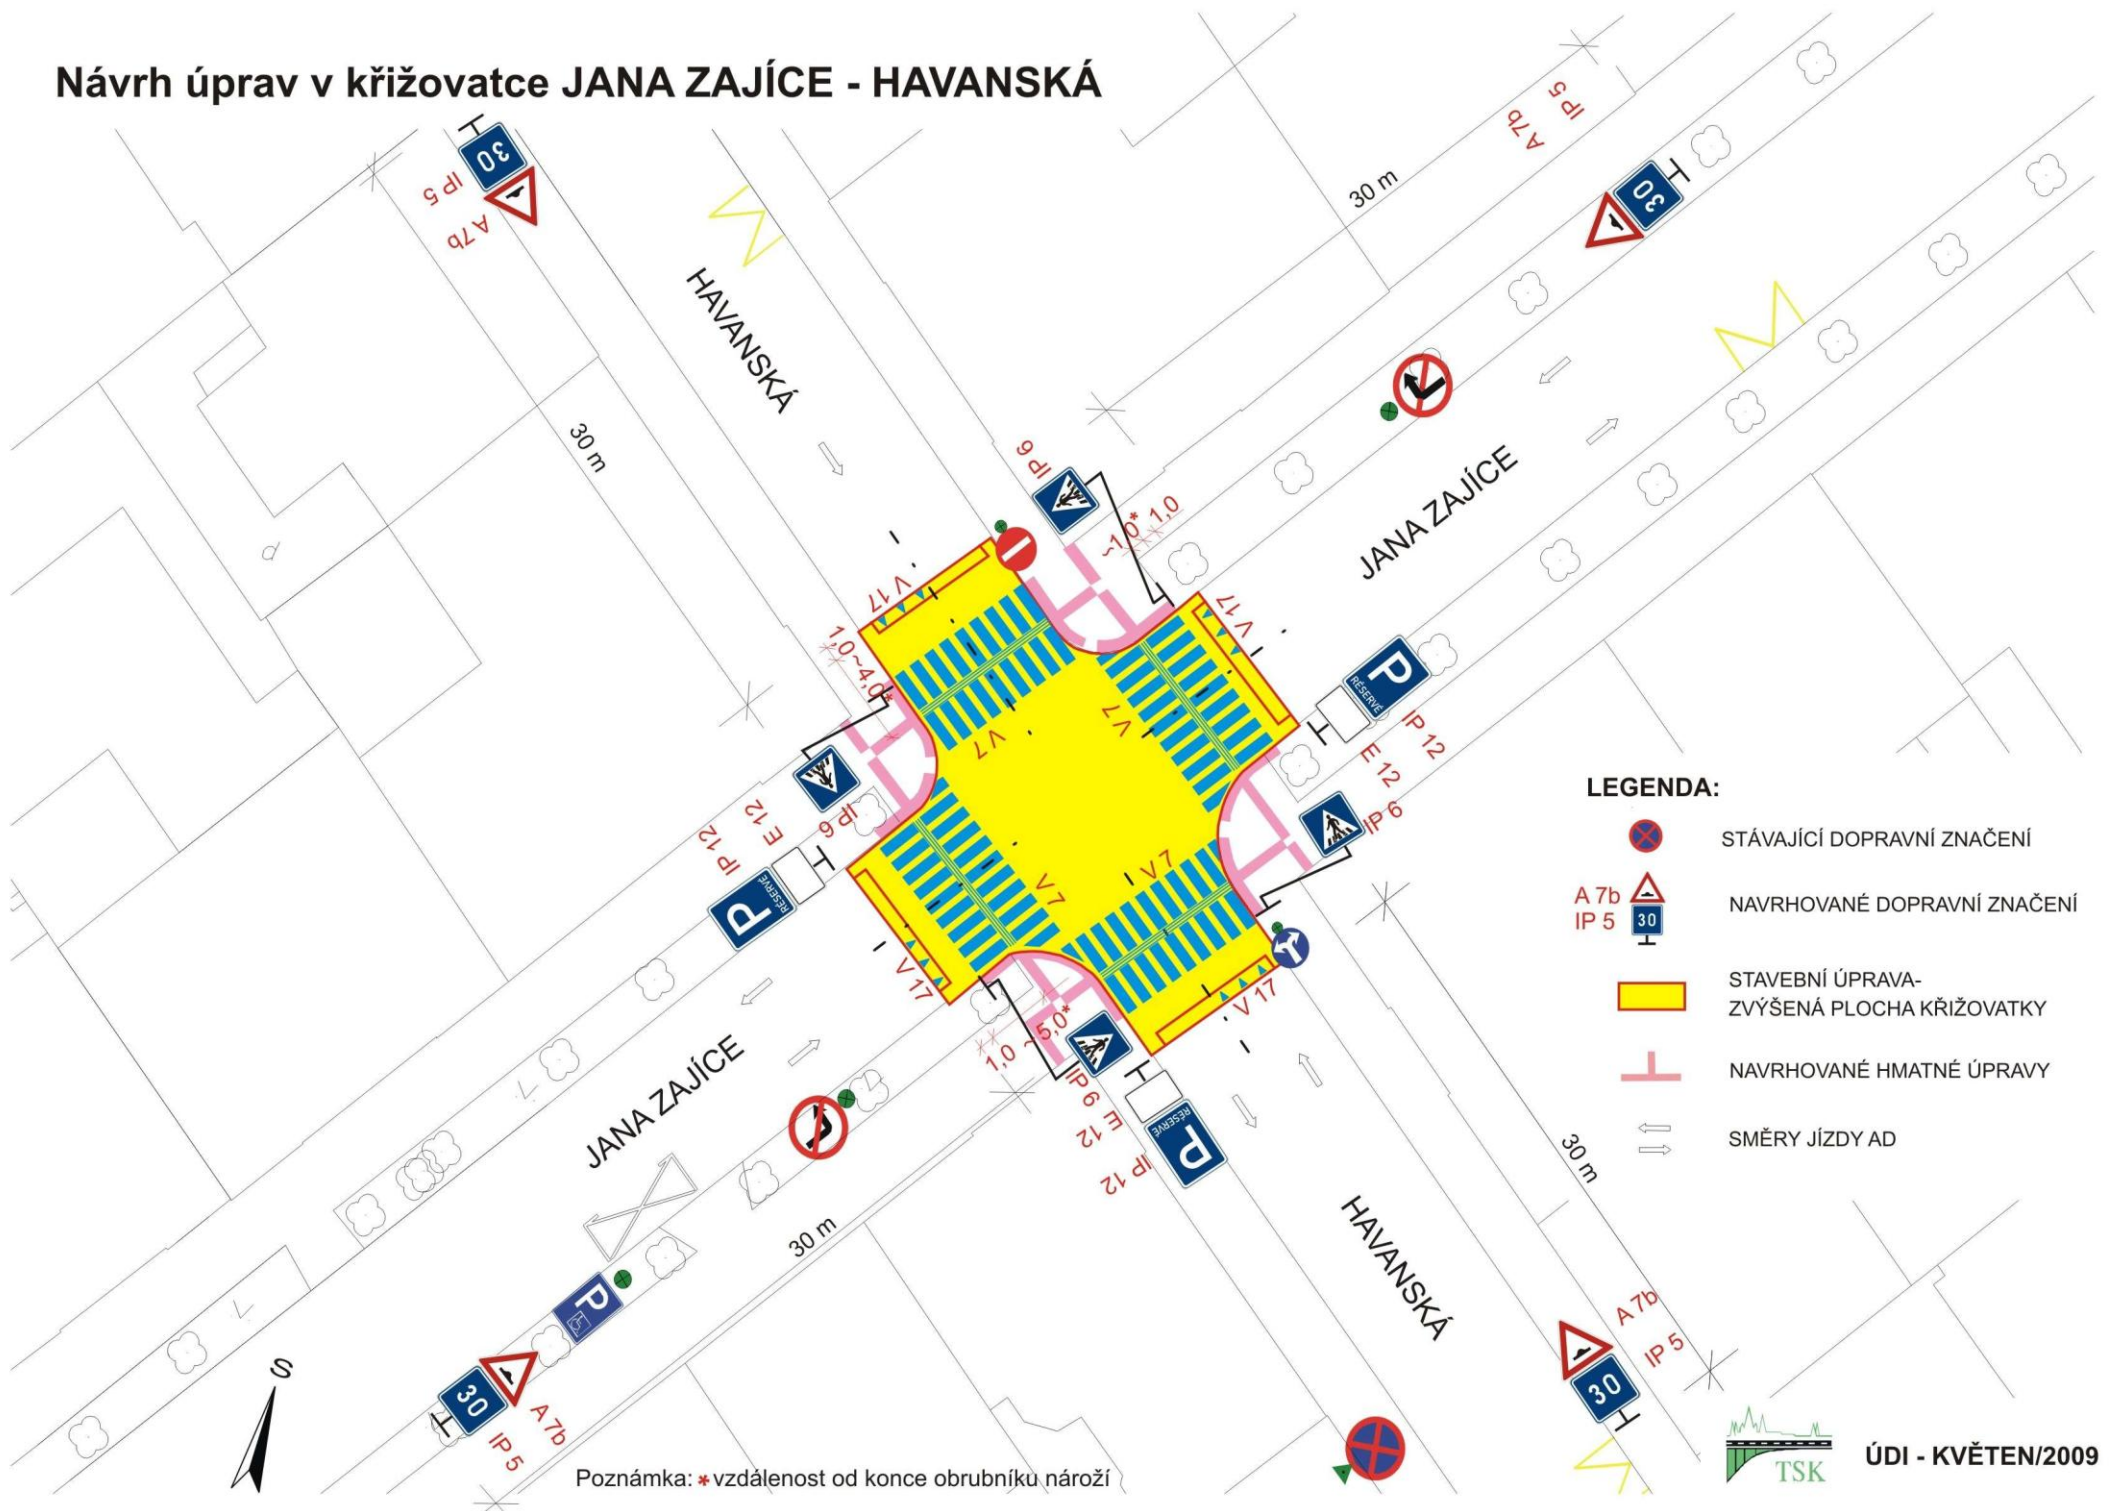

- LEGENDA:**
- STÁVAJÍCÍ DOPRAVNÍ ZNAČENÍ
  - NAVRHOVANÉ DOPRAVNÍ ZNAČENÍ
  - STAVEBNÍ ÚPRAVA- ZVÝŠENÁ PLOCHA KŘIŽOVATKY
  - NAVRHOVANÉ HMATNÉ ÚPRAVY
  - SMĚRY JÍZDY AD

Poznámka: \* vzdálenost od konce obrubníku nároží